BRODZIK DLA DZIECI

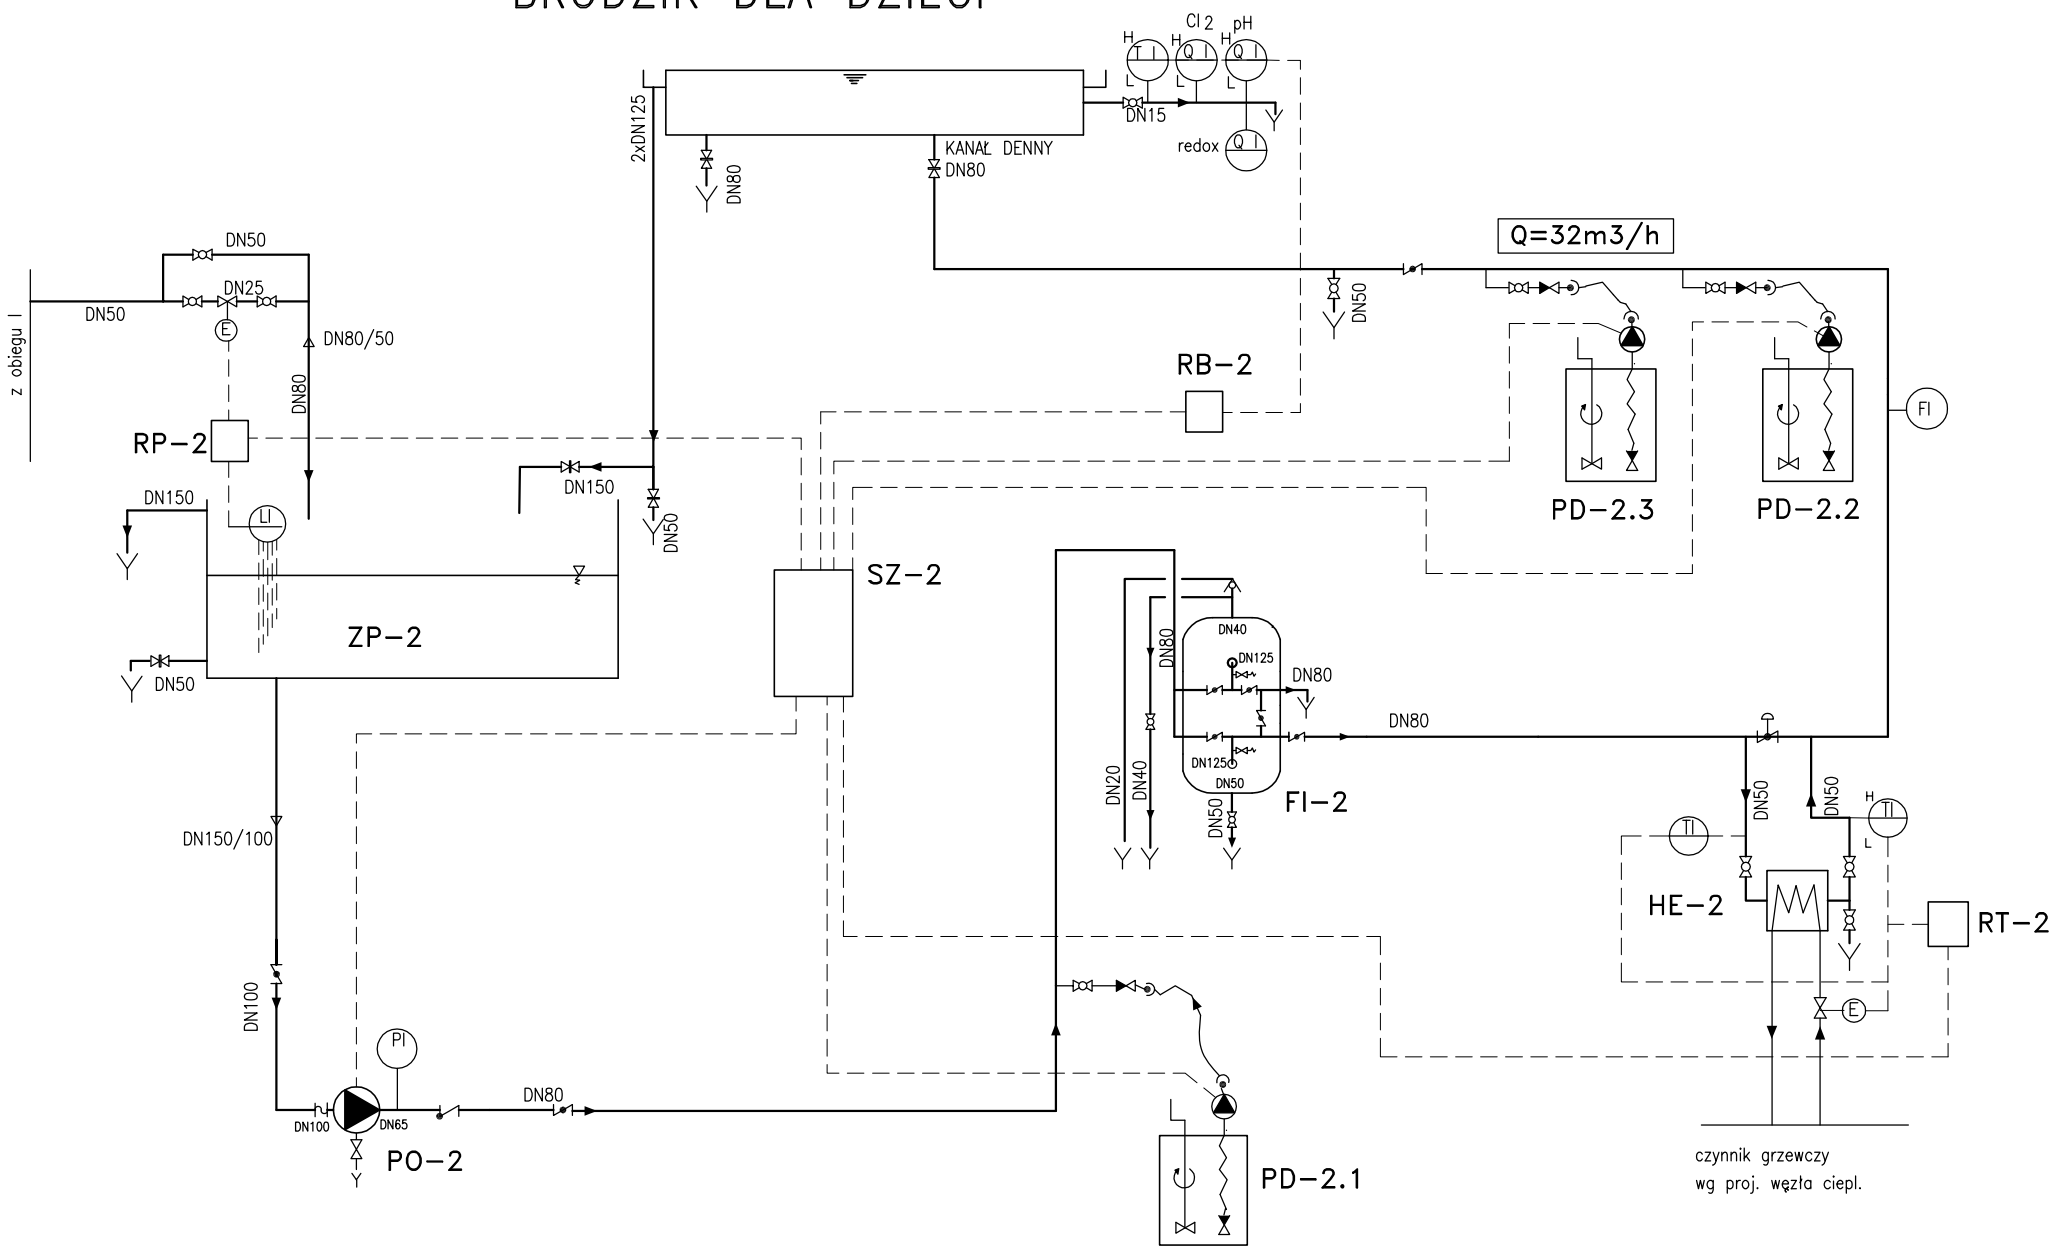

OZNACZENIA RUR PVC

Średnica nominalna	Średnica zewnętrzna
DN300	D315
DN250	D280
DN200	D225
DN150	D160
DN125	D140
DN100	D110
DN80	D90
DN65	D75
DN50	D63
DN40	D50
DN32	D40
DN25	D32
DN20	D25
DN15	D20

OZNACZENIA

- ZAWOR GRZYBKOWY
- ZAWOR KULOWY
- ZAWOR ZWROTNY
- PRZEPUSTNICA
- ZASUWA
- KLAPA ZWROTNA
- ELEKTROZAWOR
- ZAWOR ODPOWIETRZAJACY
- KIERUNEK PRZEPLYWU MEDIUM
- LEJEK, KANAL, KANALIZACJA
- REDUKCJA (ZWEZKA)
- KONCOWKA DO WEZA
- KOMPENSATOR
- POLACZENIE ELASTYCZNE
- SYFON
- SILNIK ELEKTRYCZNY
- PRZEPUST STROPOWY LUB SCIENNY
- ZAWOR DO POBORU PROBEK
- MIESZADLO
- ZAWÓR DO PRÓBEK
- POMPA
- AKPiA: Oznaczenia wg PN -89/M-42007/01 oraz /02
- FILTR SIATKOWY

ZP-2	Zbiornik przelewowy
PO-2	Pompa obiegowa
PD-2.1	Dozownik koagulanta
FI-2	Filtr wielowarstwowy
PD-2.2	Dozownik korektora pH
PD-2.3	Dozownik podchlorynu sodu
SZ-2	Szafa zasilająco-sterująca
RB-2	Regulator basenowy
RP-2	Regulator poziomu
RT-2	Regulator temperatury
HE-2	Wymiennik ciepła

Wszelkie zmiany uzgadniać z projektantem

Biuro Projektowe "Art-Faktory",s.c.
arch.Paweł Spędzia, Wioletta Spędzia
39-200 Dębica, ul. Powstania Styczniowego 4
tel-fax +48 14 6813 565
REGON 691539933
NIP 872-20-81-549

Park Sportu, Rekreacji i Inicjatyw Gospodarczych "Stara Kotłownia" w Rejowcu Fabrycznym

Lokalizacja
Rejowiec Fabryczny ul. Wschodnia dz. nr 33/6, 34/1, 34/3, 34,5, 34/11, 34/12, 35/4, 35/6, 35/7, 36/4, 36/5, 36/2

Inwestor
Miasto Rejowiec Fabryczny

Adres Inwestora
ul. Lubelska 16, 22-170 Rejowiec Fabryczny

Branża TECHNOLOGIA

PROJEKT WYKONAWCZY

Schemat technologiczny. Obieg II

Projektował mgr inż. Marzenna Koźmian — Podpis

Opracował — Podpis

Sprawdził mgr inż. Andrzej Wałega — Podpis

1930/59

Data maj 2010

Skala %

T-2

Nr proj. 03/2010