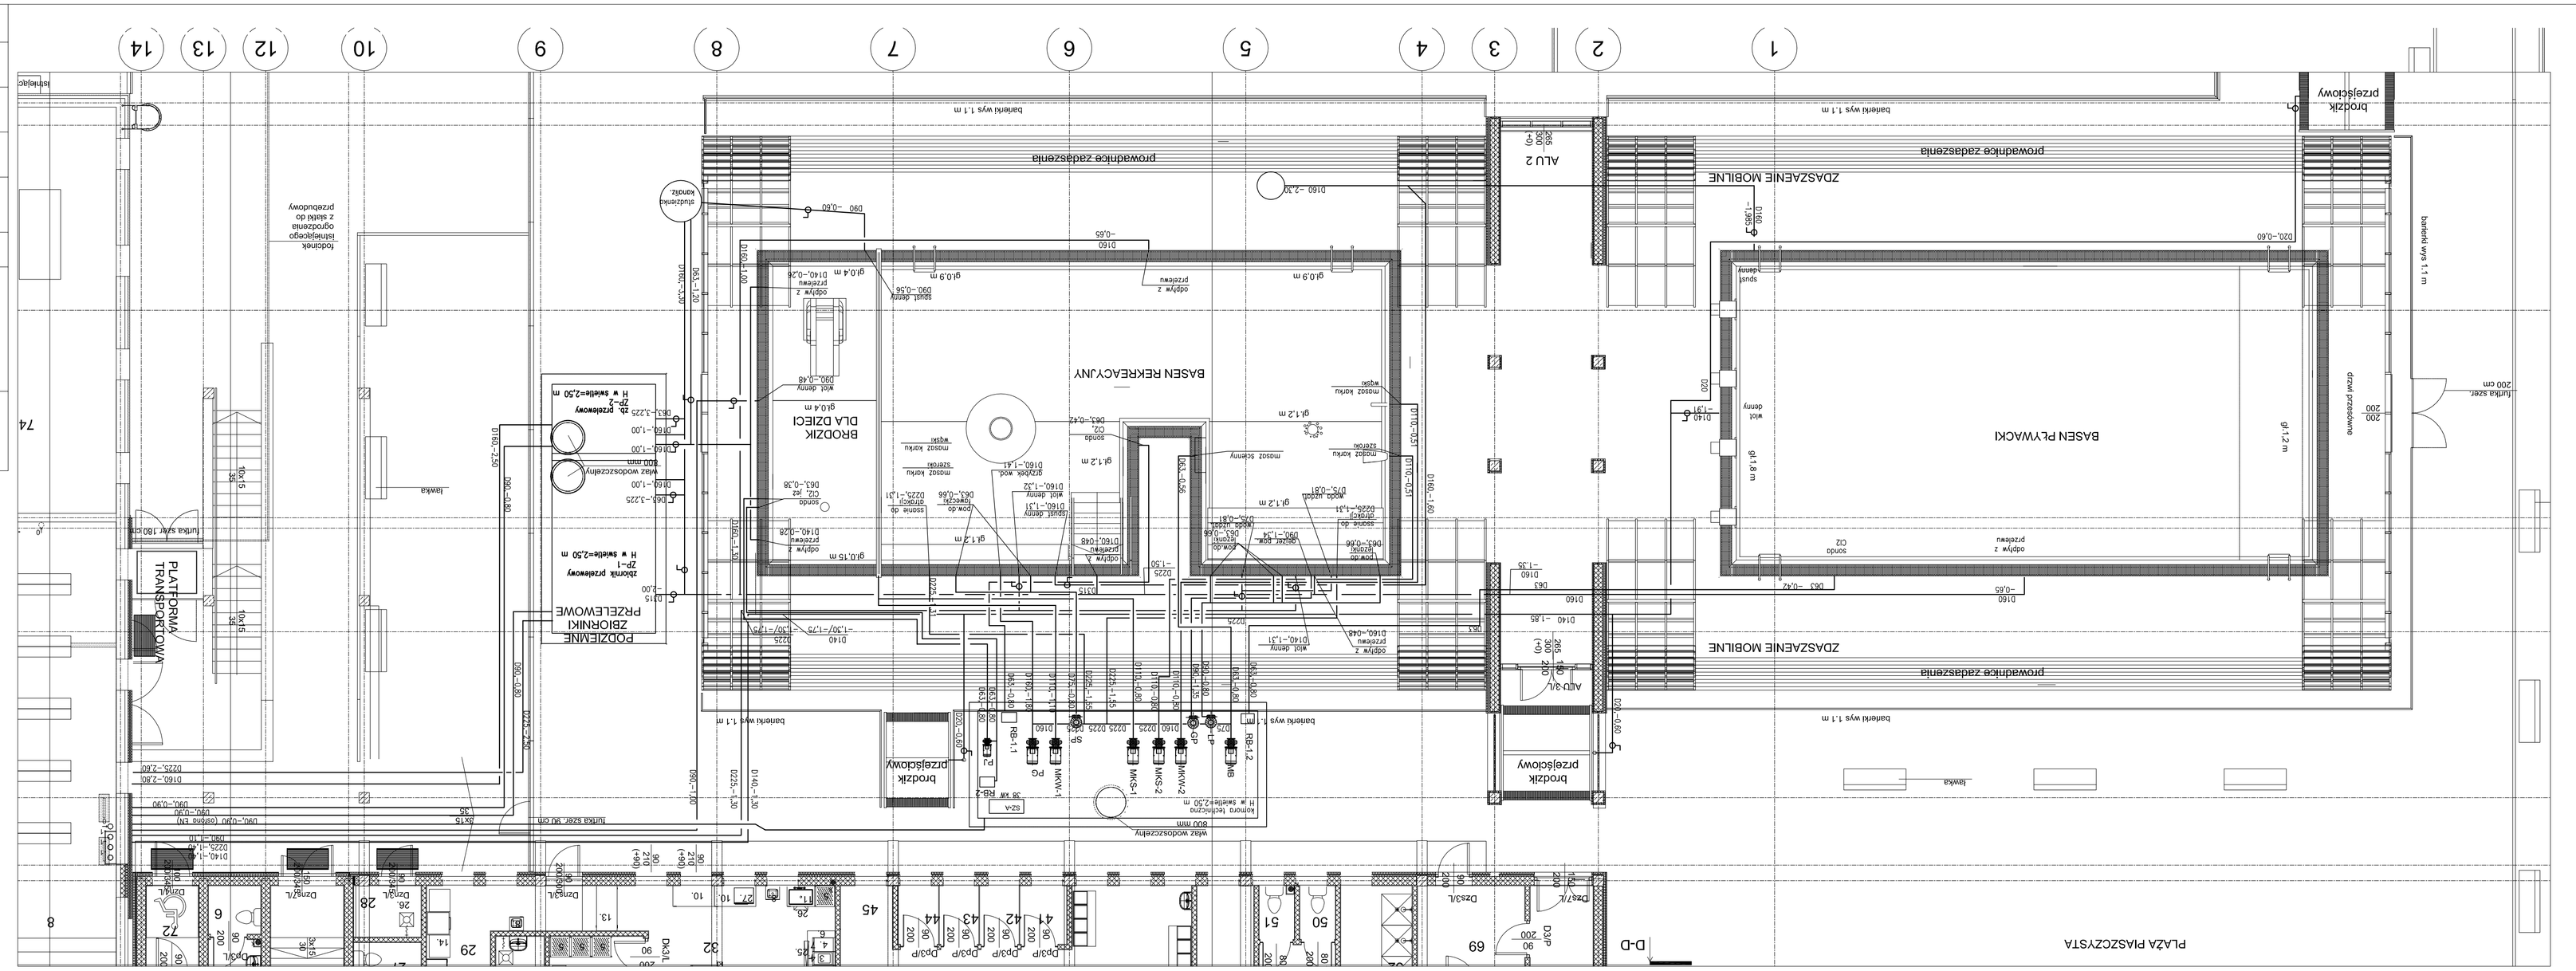
PLAZA PIASZCZYSTA
D-D
ZDASZENIE MOBILNE
ZDASZENIE MOBILNE
ALU 2
ALU 3
BASEN PŁYWACKI
BASEN REKREACYJNY
BRODZIK DLA DZIECI
FOZDZIENIE ZBIORNIKI PRZELEWOWE
PLATFORMA TRANSPORTOWA
prowadnice zadaszenia
prowadnice zadaszenia
prowadnice zadaszenia
hydrant szafkowy
hydrant szafkowy
hydrant szafkowy